

COMMUNE DE GIVISIEZ

Adoption par le Conseil communal :


Lieu et date: GIVISIEZ 22 MAI 1995 / 22 DEC. 2003

Le Syndic:

Le secrétaire communal:

Approbation par la Direction des Travaux Publics :

Fribourg, le 17 DEC. 1997 / 26 MAI 2004

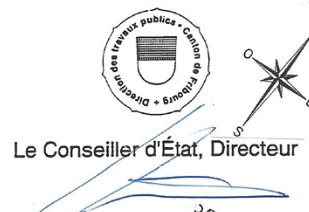

Le Conseiller d'Etat, Directeur

1. ZONES A BATIR

- ZV** 1.1. ZONE DE VILLAGE (ZV)
- RFD I** 1.2. ZONE RESIDENTIELLE A FAIBLE DENSITE I (RFD I)
- RFD II** 1.3. ZONE RESIDENTIELLE A FAIBLE DENSITE II (RFD II)
- RMD** 1.4. ZONE RESIDENTIELLE A MOYENNE DENSITE (RMD)
- ZAC** 1.5. ZONE A AMENAGEMENT CONCERTE (ZAC)
A. La Faye
B. Bellevue-Chassotte
C. Beauséjour-Sud, 2ème étape
D. La Chassotte
- ADM** 1.6. ZONE ADMINISTRATIVE (ADM)
- ZM** 1.7. ZONE MIXTE (ZM)
- ACT** 1.8. ZONE D'ACTIVITES (ACT)
- ZI** 1.9. ZONE INDUSTRIELLE (ZI)
- ZIG I** 1.10. ZONE D'INTERET GENERAL I (ZIG I)
- ZIG II** 1.11. ZONE D'INTERET GENERAL II (ZIG II)
- ZIG III** 1.12. ZONE D'INTERET GENERAL III (ZIG III)


2. ZONES A NON-BATIR

- JF** 2.1. ZONE DE JARDINS FAMILIAUX (JF)
- ZL** 2.2. ZONE LIBRE (ZL)
- ZA** 2.3. ZONE AGRICOLE (ZA)
- ZSA** 2.4. ZONE SANS AFFECTATION (ZSA)
- 2.5. ZONE FORESTIERE

3. AUTRES PRESCRIPTIONS

- PAD/PQ** 3.1. PLAN D'AMENAGEMENT DE DETAIL OBLIGATOIRE
- 3.2. PLAN D'AMENAGEMENT DE DETAIL APPROUVE
1 BEAUSEJOUR SUD, ACE 24.2.84
2 ZI CIG II, ACE 1.4.86
3 BELLEVUE-CHASSOTTE, ACE 21.9.87
4 LA FAYE, ACE 8.7.88 et du 30.11.93
modification secteur "LA BALANCE", ACE 7.7.92
- PS** 3.3. SECTEURS A PRESCRIPTIONS SPECIALES
- (EA)** 3.4. EXIGENCES ARCHITECTURALES ACCRUES
- 3.5. BIENS CULTURELS IMMEUBLES, PROTEGES
- +** 3.6. SITES D'INTERET PARTICULIER / PERIMETRE DE PROTECTION
- ///** 3.7. SITES ARCHEOLOGIQUES
- ○ ○○** 3.8. ELEMENTS DE VEGETATION A MAINTENIR
- 3.9. LIGNE A HAUTE TENSION
- ⚡** 3.10. LIMITE DE ZONE A DEFINIR PAR PLAN DE QUARTIER
- |||||** 3.11. DOMAINE DES CHEMINS DE FER (CF, GFM)

| Référ. | RCU | DS |
|---------|----------|----|
| Art. 16 | II | |
| Art. 17 | II | |
| Art. 18 | II | |
| Art. 19 | II | |
| Art. 20 | II - III | |
| Art. 21 | II | |
| Art. 22 | II - III | |
| Art. 23 | III | |
| Art. 24 | III | |
| Art. 25 | II | |
| Art. 26 | II - III | |
| Art. 27 | II | |
| Art. 28 | | |
| Art. 29 | | |
| Art. 30 | III | |
| Art. 31 | III | |
| Art. 32 | | |
| Art. 7 | | |
| Art. 8 | | |
| Art. 9 | | |
| Art. 10 | | |
| Art. 11 | | |
| Art. 12 | | |
| Art. 13 | | |

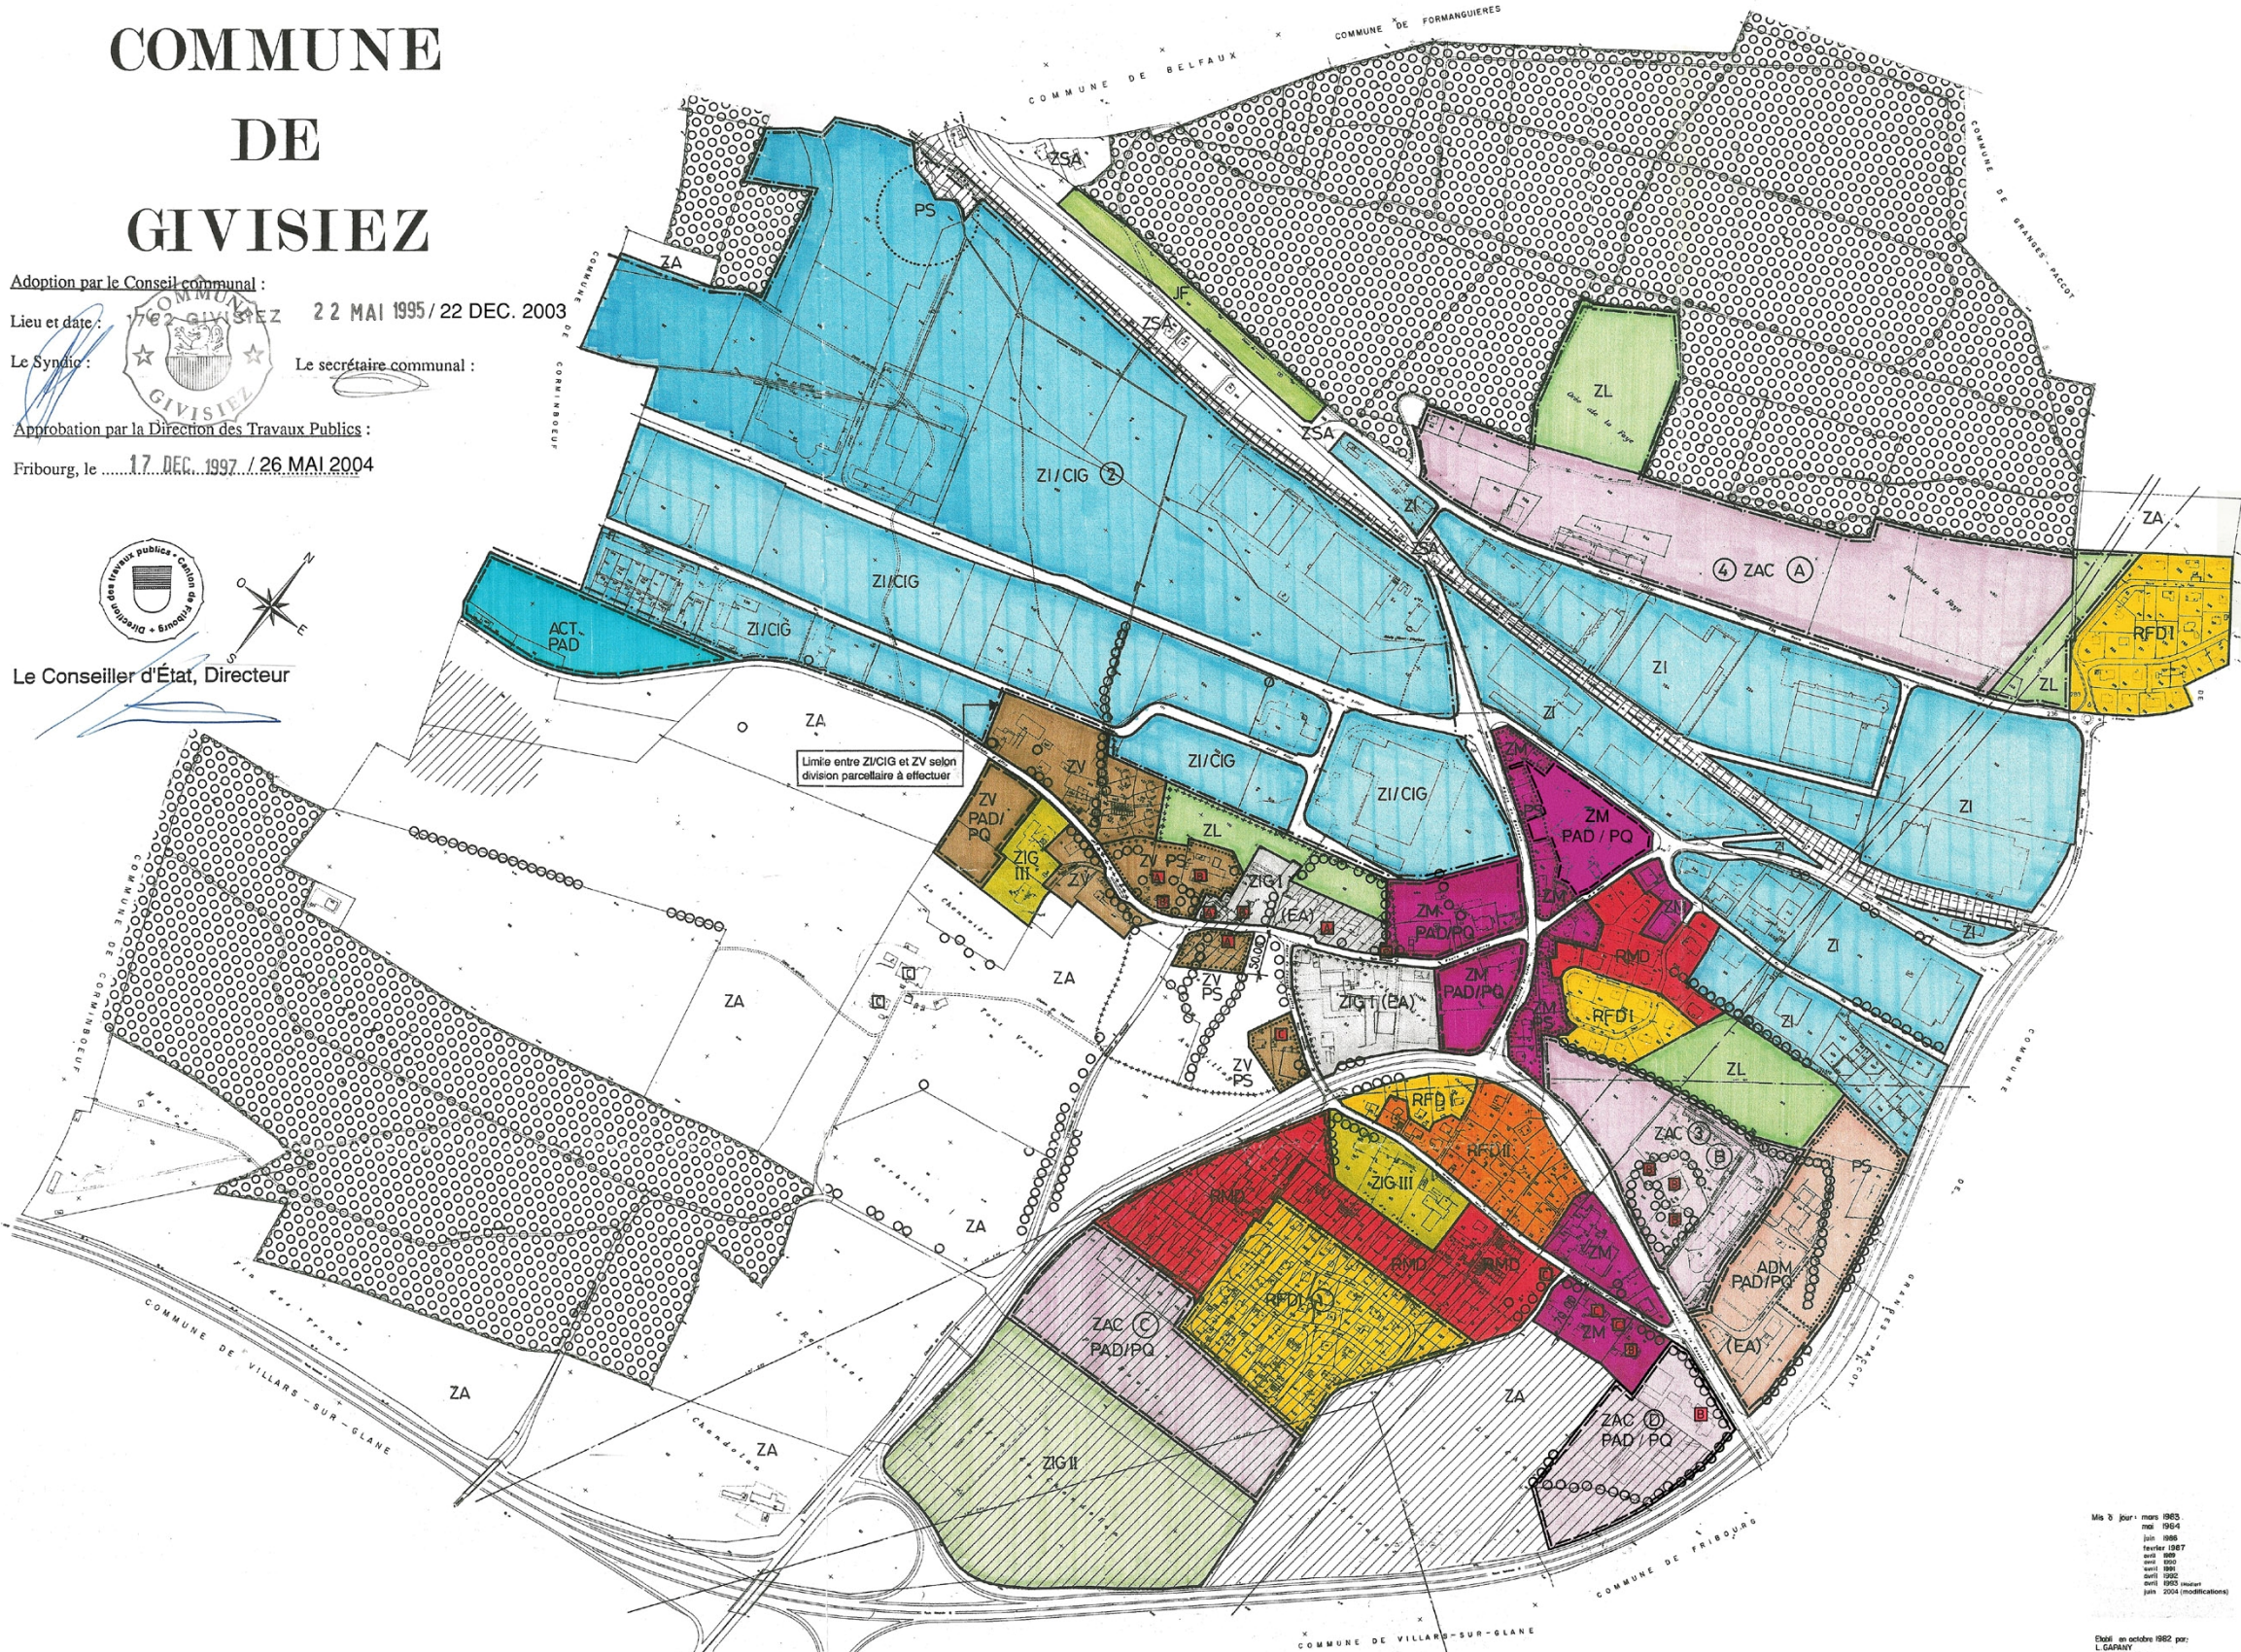

Mis à jour : mars 1983
mai 1984
juin 1988
février 1987
sept 1988
sept 1989
sept 1992
sept 1995
juin 2004 (modifications)

Établi en octobre 1982 par:
L. CARNEY
Géomètre officiel
1715 Sornettebaud