


PLAN DE SITUATION

Emplacement des caméras de surveillance

Commune de Givisiez			PARCELLE(S)	SURFACE(S)	
PLAN(S)	ECHELLE	COORDONNEES		89	20'052 m ²
2	1 : 1000	Y = 576'340	X = 184'600		

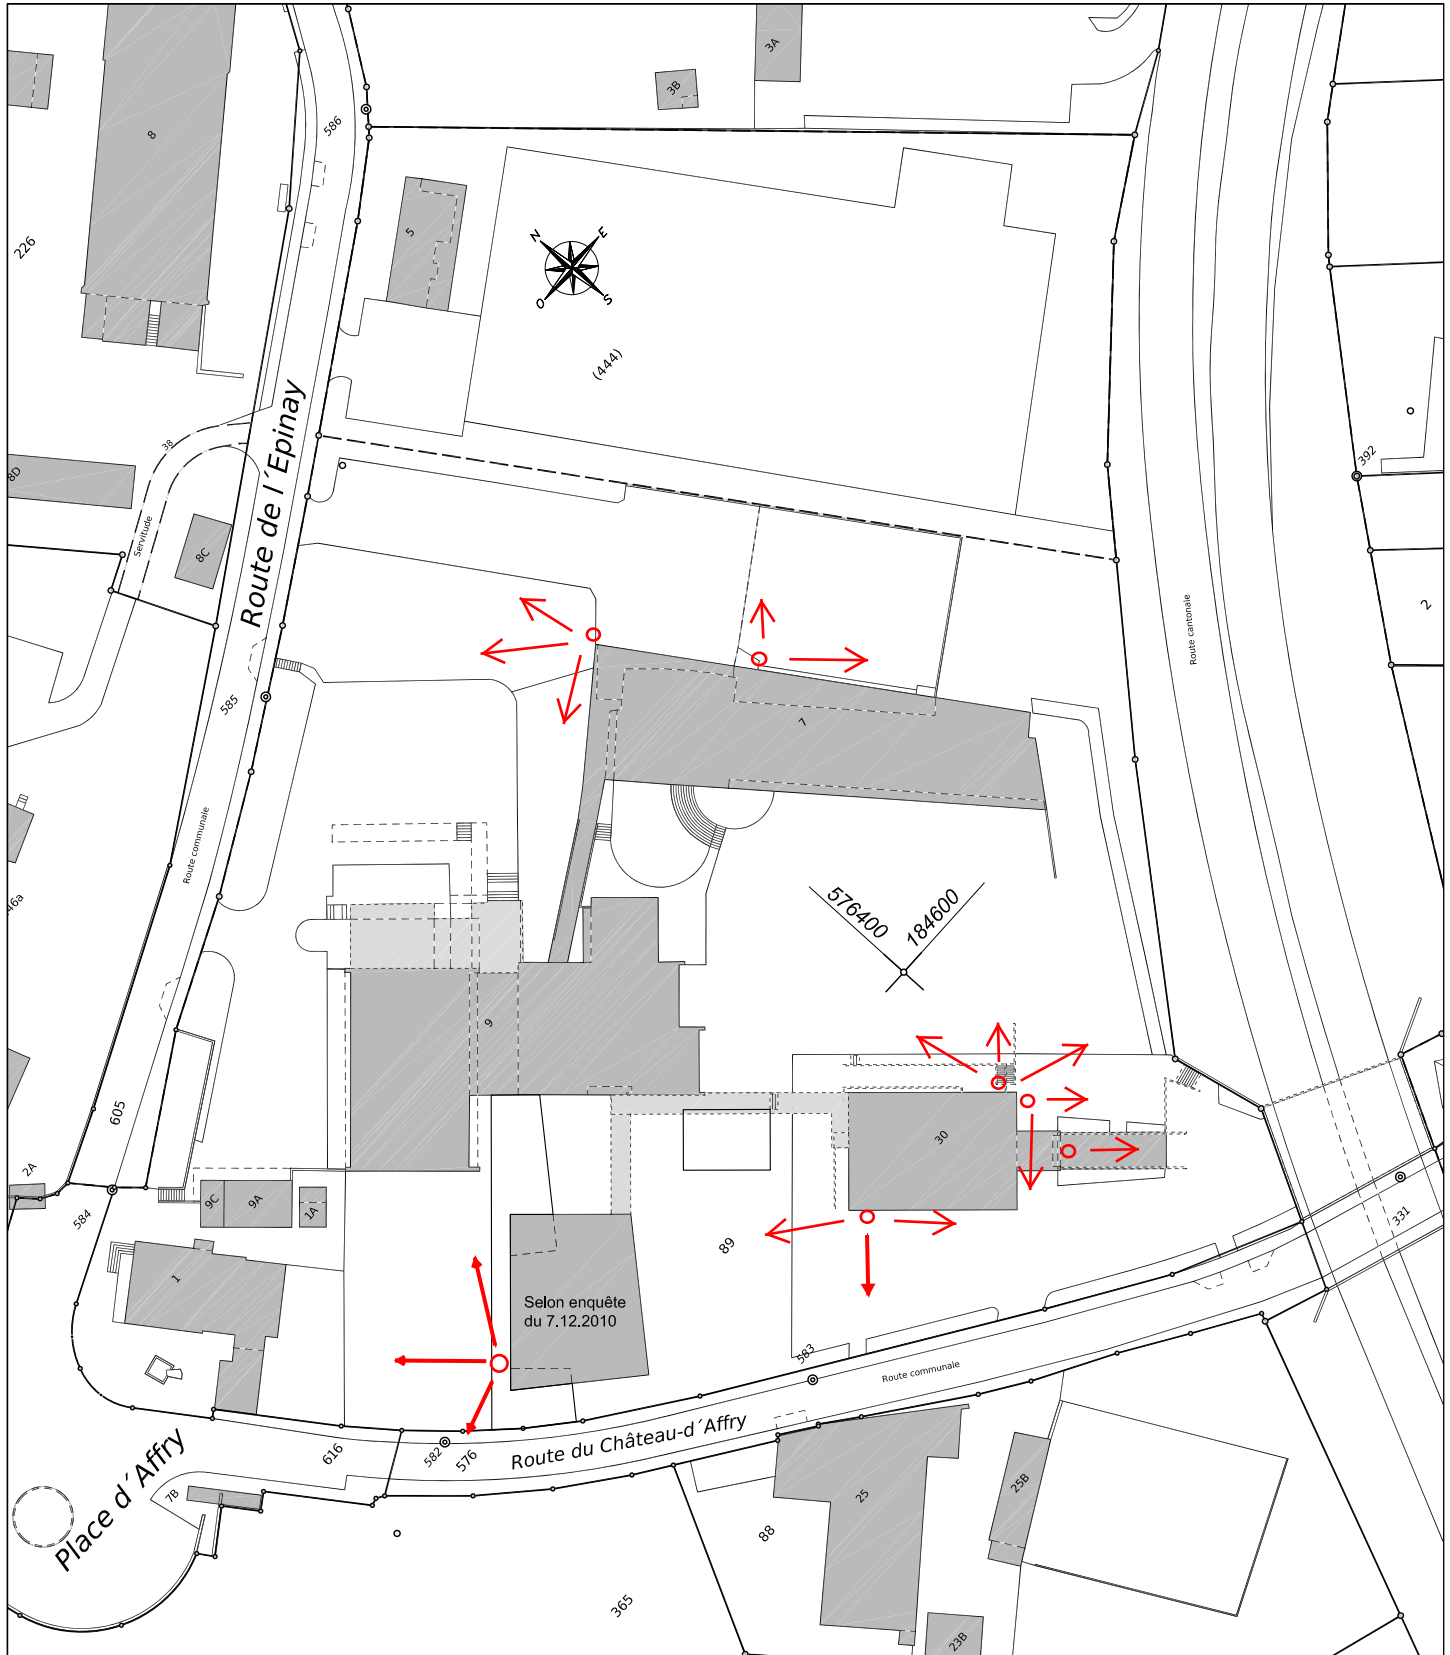

JEAN HODLER SA, Ingénieur géomètre officiel
Tél. 026 460 83 83, Fax 026 460 83 84

Rte du Château d'Affry 6, 1762 GIVISIEZ
givisiez@hodlersa.ch